



DROGA WEWNĘTRZNA

UL. SURASKA

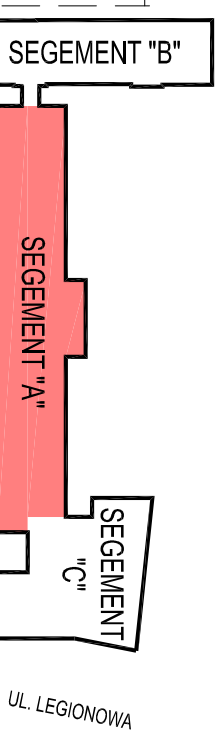

UL. MARIII SKŁODOWSKIEJ - CURIE

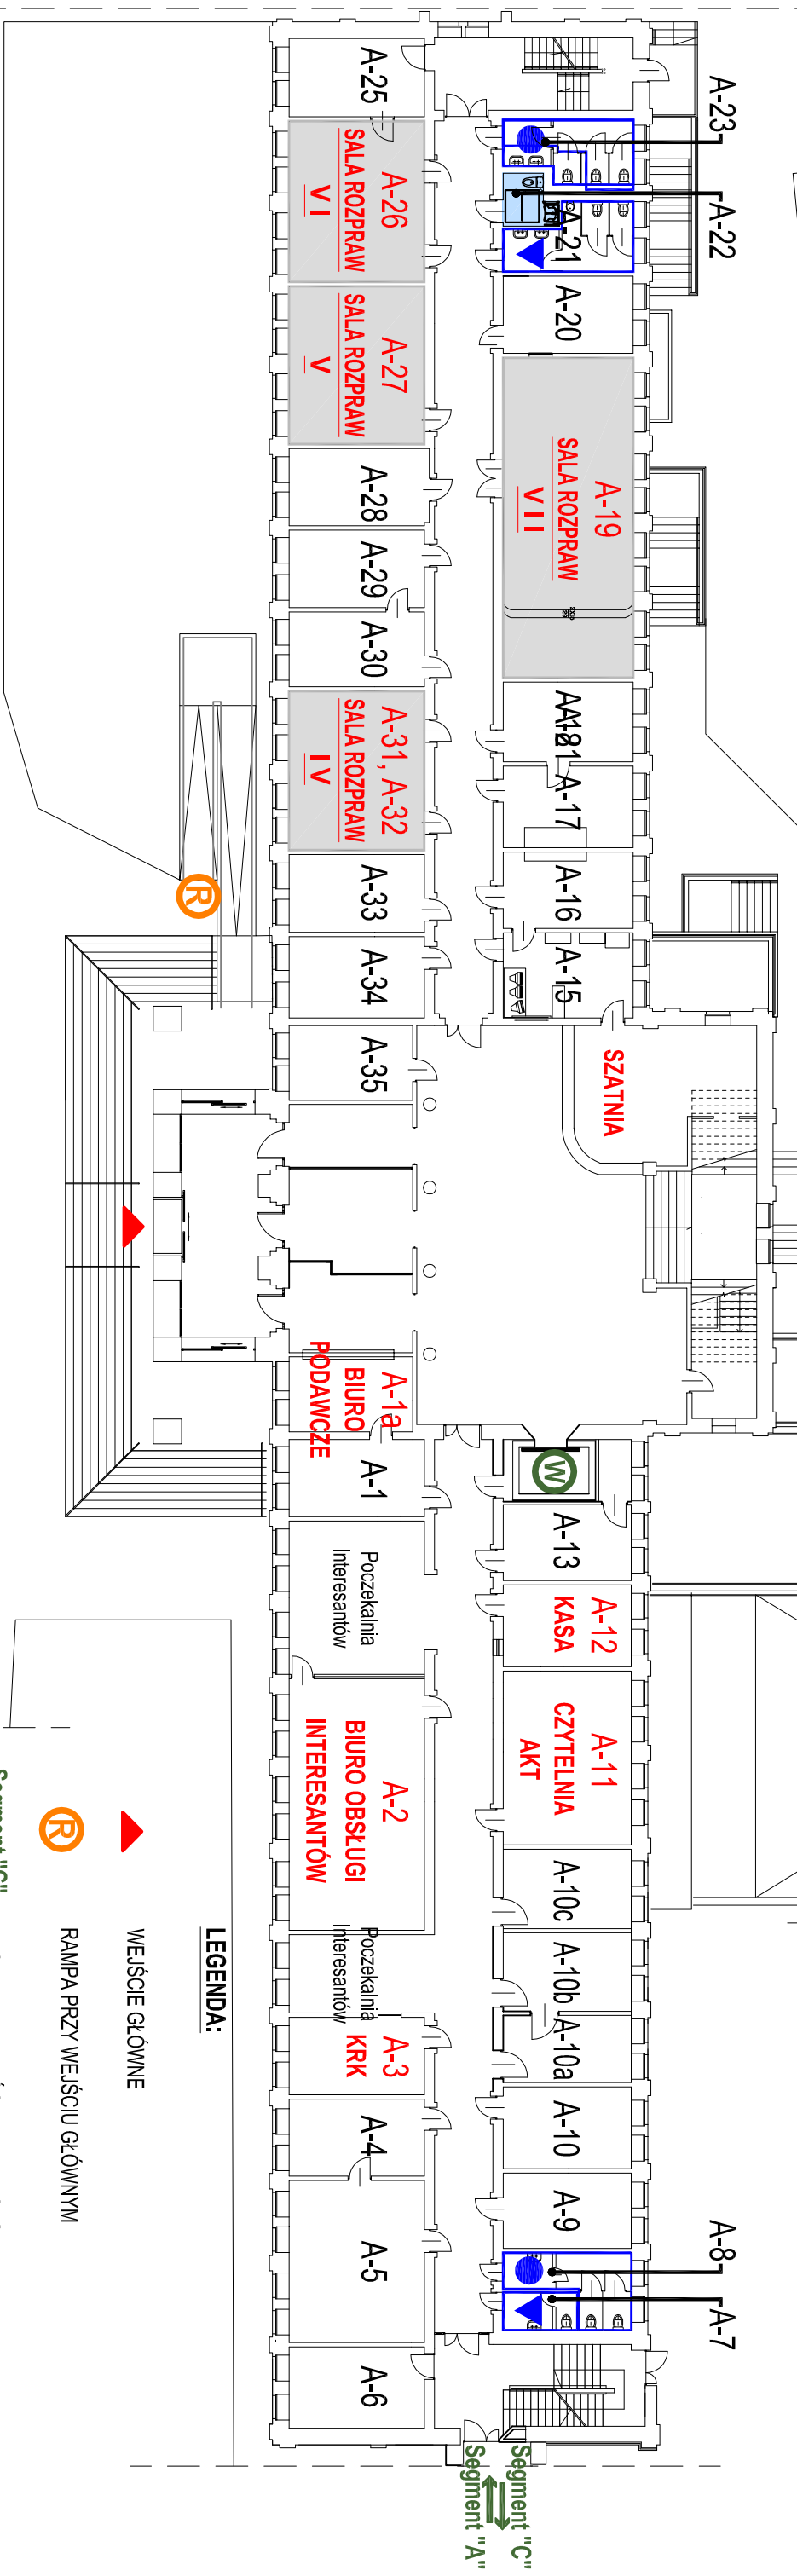

LEGENDA:

- WEJŚCIE GŁÓWNE
- RAMPY PRZY WEJŚCIU GŁÓWNYM

Segment "C"
Segment "A"
 ŁĄCZNIKI - PRZEJŚCIA MIĘDZY SEGMENTAMI,
 T.J. MIĘDZY SEGMENTEM "A" I "B" ORAZ MIĘDZY SEGMENTEM "A" I "C"

- WINDA


- A-11 NUMERY POMIESZCZEŃ

- A-27 **SALA ROZPRAW V** NUMERY POMIESZCZEŃ - SALE ROZPRAW

- SALE ROZPRAW

- A-11 **CZYTELNIJA AKT** NUMERY POMIESZCZEŃ WRAZ Z NAZWĄ POMIESZCZENIA

MIĘSCA POSTOJOWE DLA NIEPEŁNOSPRAWNYCH,
 DOSTĘPNE OD STRONY UL. MARIII SKŁODOWSKIEJ - CURIE

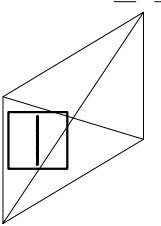

- TOAILETA MĘSKA
- TOAILETA DAMSKA
- TOAILETA DLA NIEPEŁNOSPRAWNYCH

SEGMENT "A" - SCHEMAT PARTERU